


ユニット3A 面積
310.29m²
ショートステイユニット(10床)

ユニット3D 面積
298.89m²
(10床)

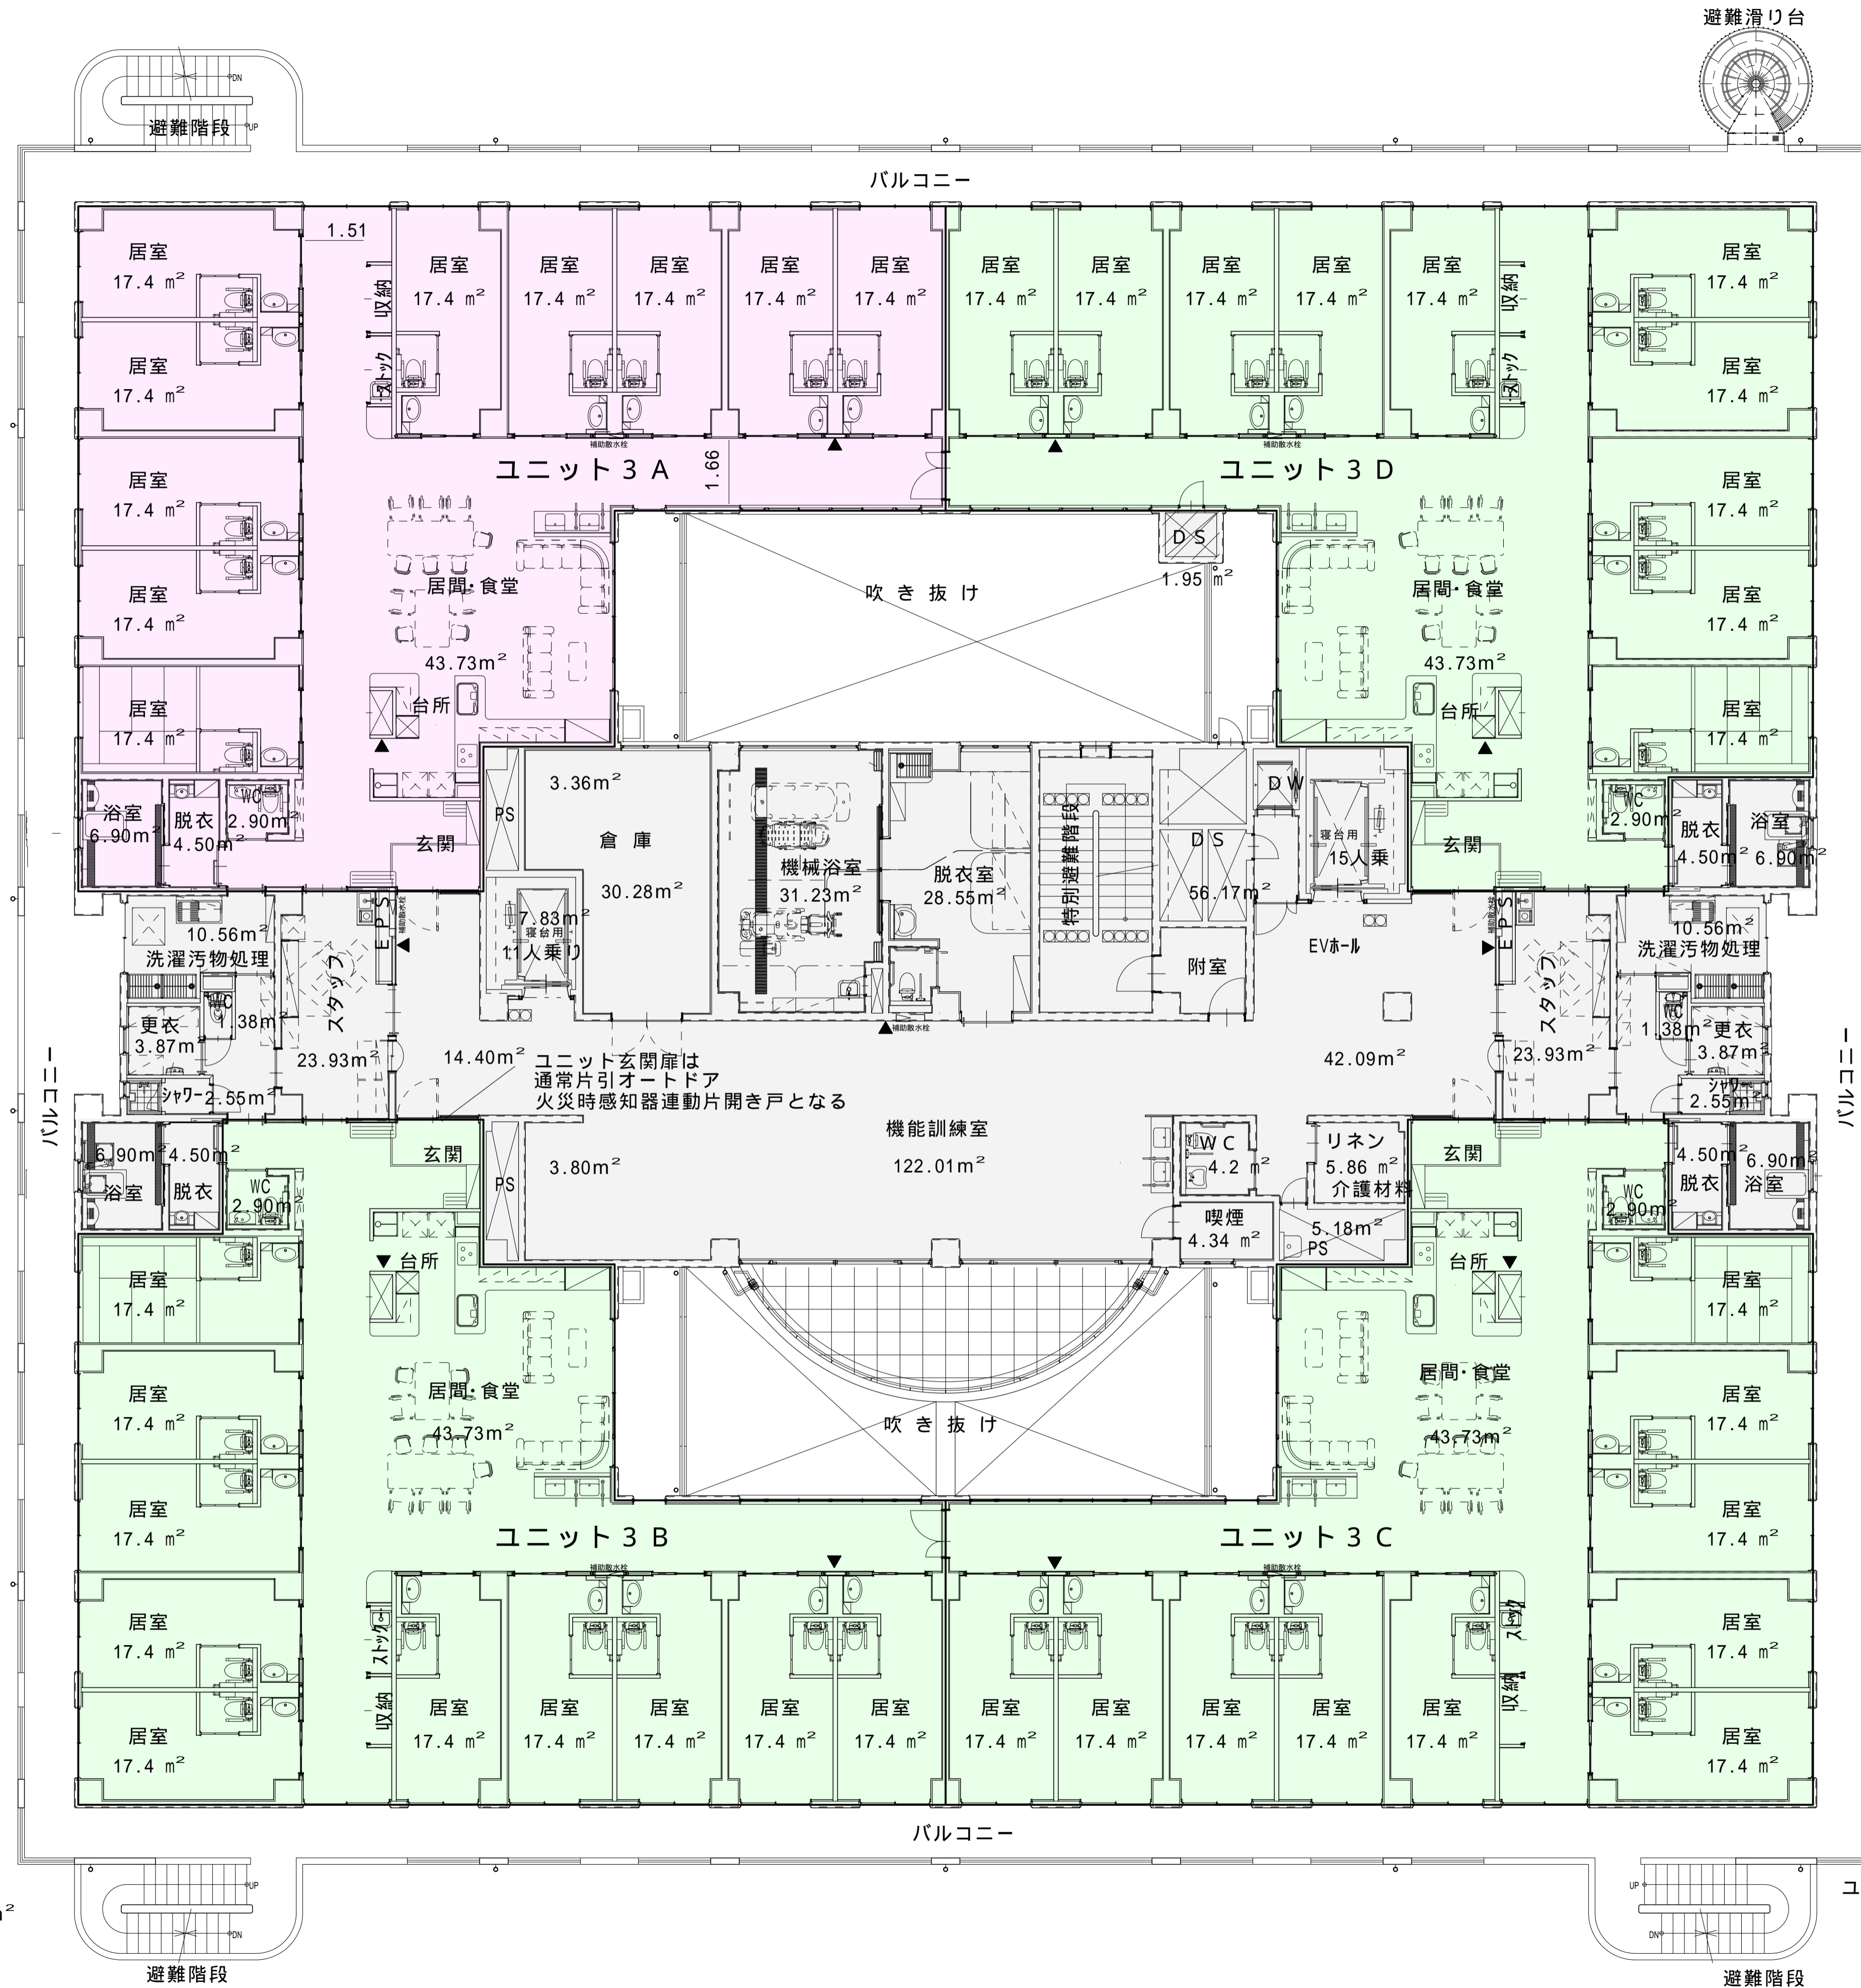

ユニット3B 面積
298.89m²
(10床)

ユニット3C 面積
298.89m²
(10床)

1,686.99 m²

3階平面図 1/300

凡例

特	ユニット部分	
養	ユニット部分以外	
	ショートステイ	
	老人デｲｰﾋﾞｾﾝﾀｰ標準型	
	老人デｲｰﾋﾞｾﾝﾀｰ認知型	
	デイサービスの介助浴室	
	ヘルパーステーション	
	地域交流スペース	
	補助対象外施設	
	共用部分	
	冷暖房未設置部分	