

ユニット4 A 面積
310.29m²
ショートステイユニット(10床)

ユニット4 D 面積
298.89m²
(10床)

ユニット4 B 面積


298.89m²

(10床)

ユニット4 C 面積
298.89m²
(10床)

1,686.99 m²

4階平面図 1/300

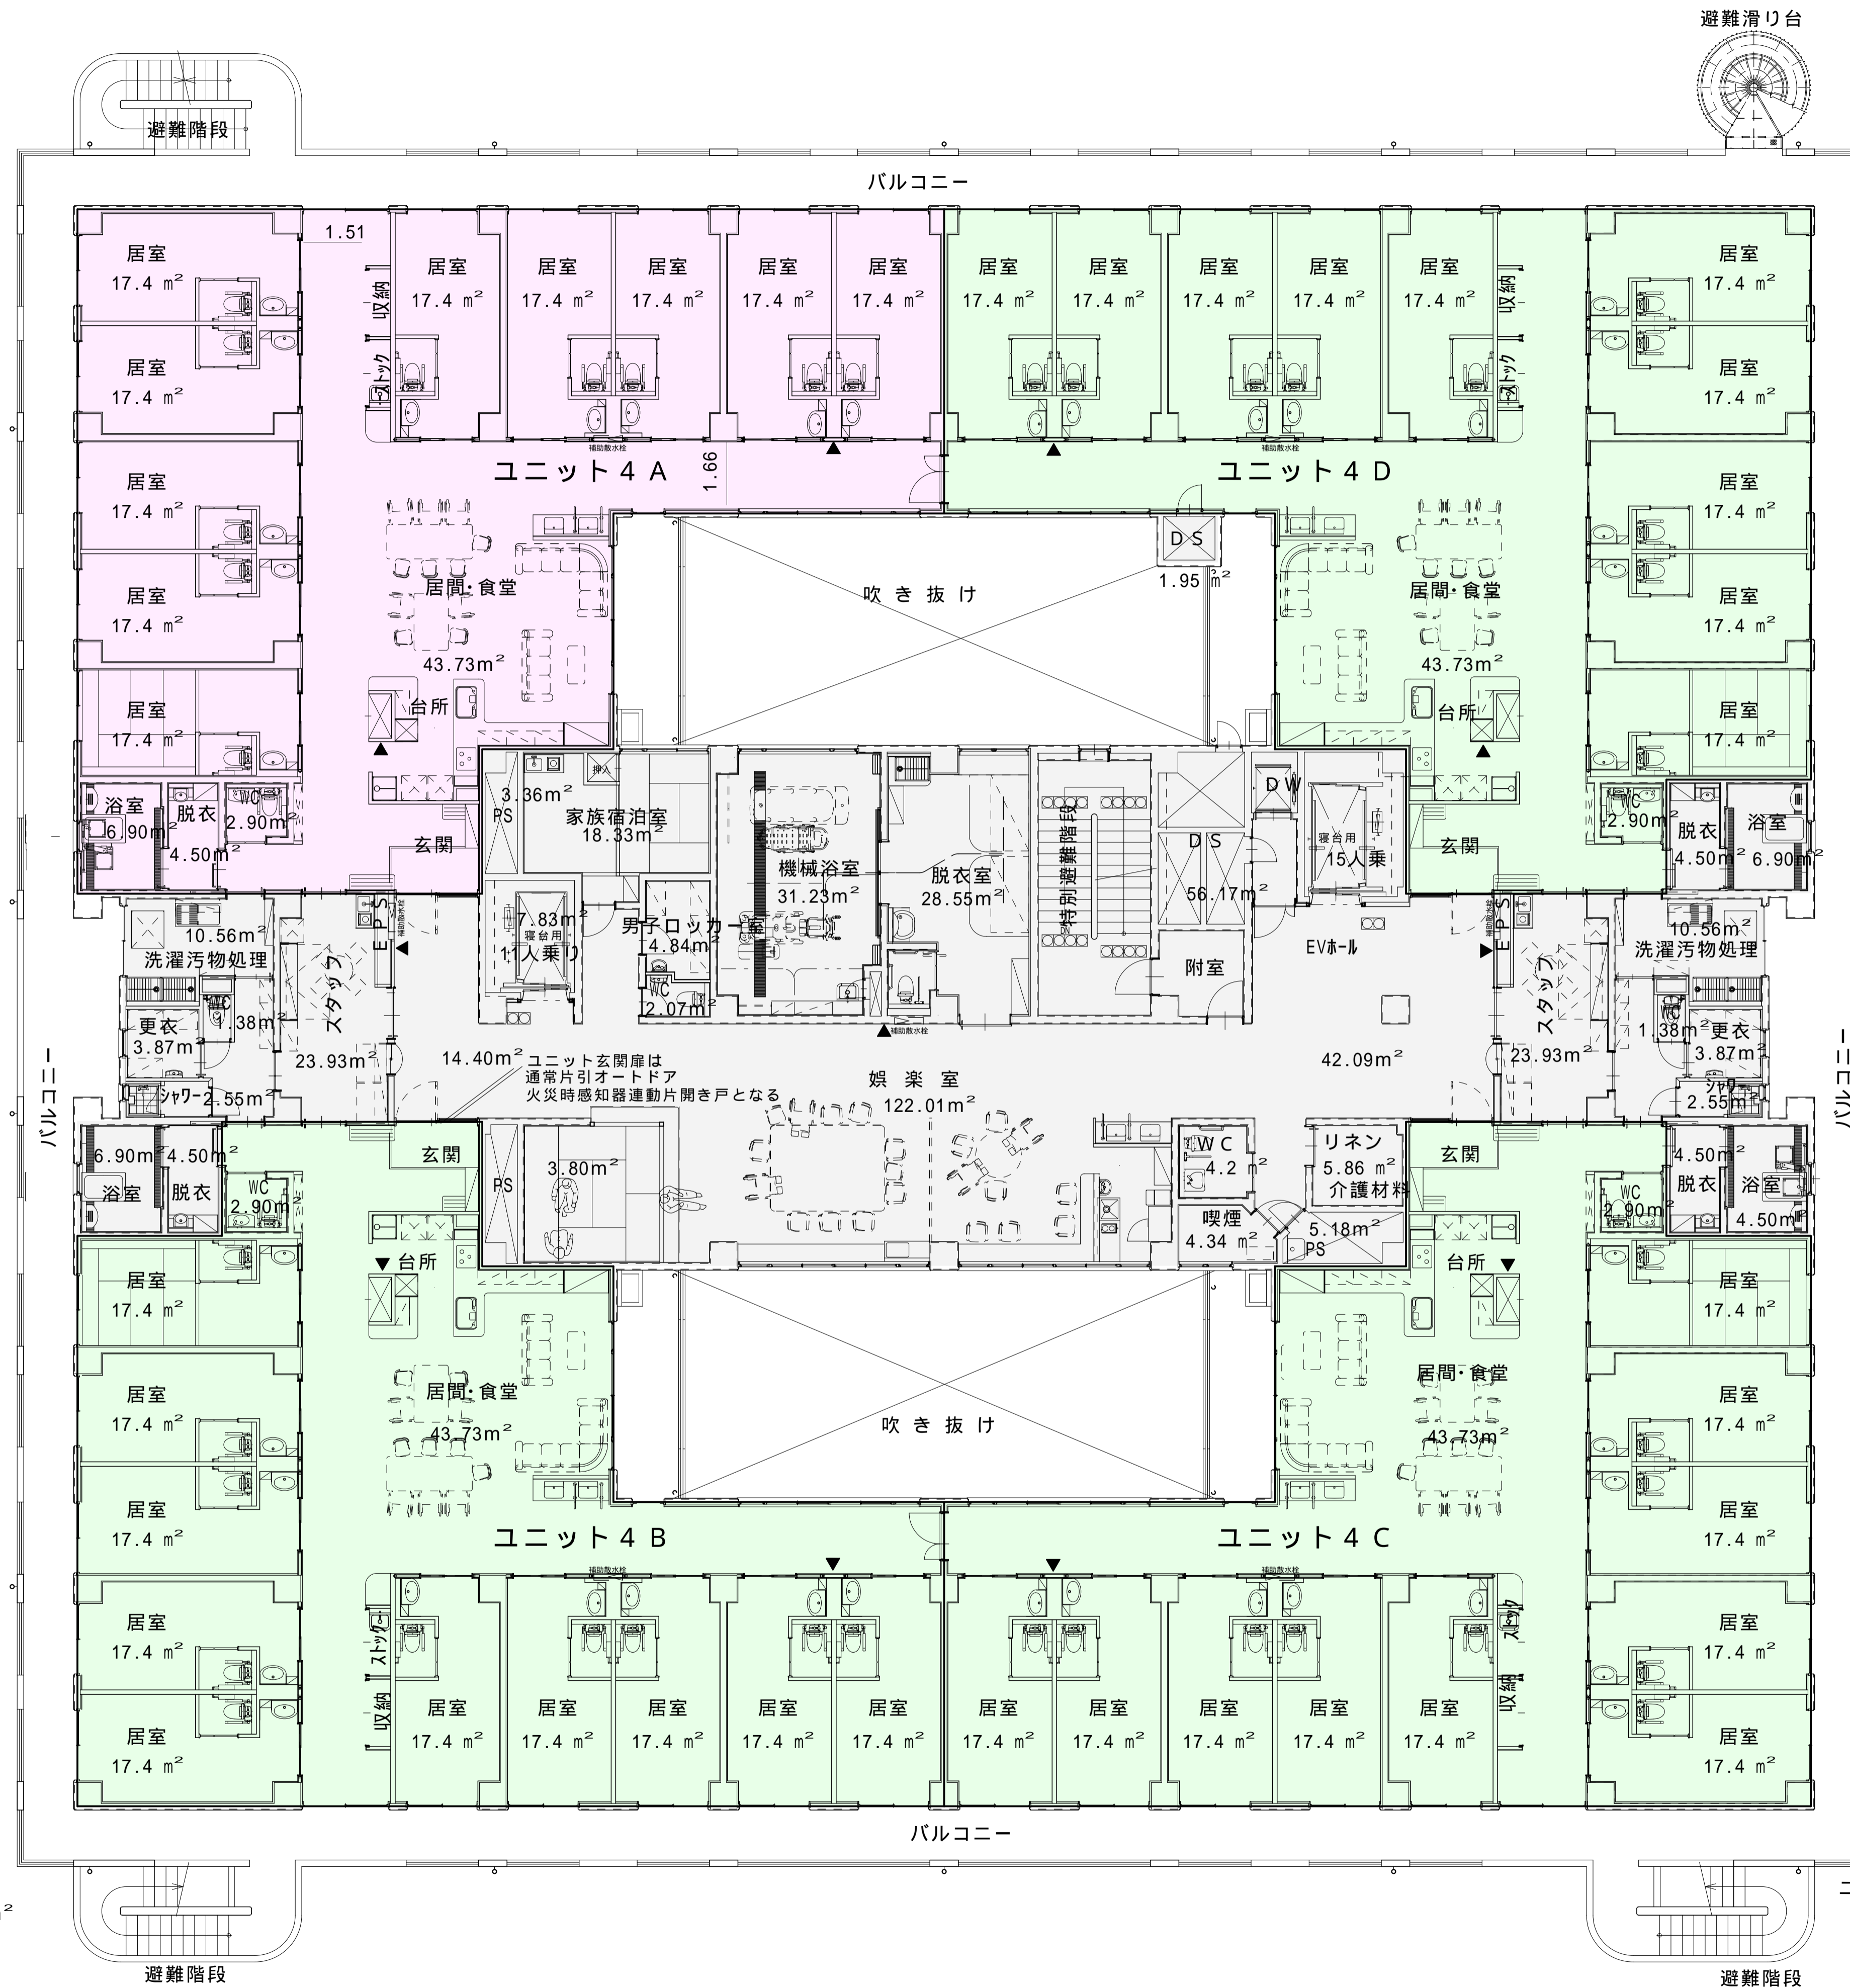

凡例

特	ユニット部分	
養	ユニット部分以外	
	ショートステイ	
	老人デｲｰﾋﾞﾝｸﾞｽﾃﾝﾀｰ標準型	
	老人デｲｰﾋﾞﾝｸﾞｽﾃﾝﾀｰ認知型	
	デイサービスの介護浴室	
	ヘルパーステーション	
	地域交流スペース	
	補助対象外施設	
	共用部分	
	冷暖房未設置部分	